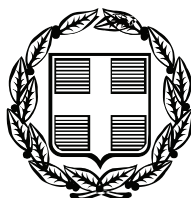


ΕΦΗΜΕΡΙΣ ΤΗΣ ΚΥΒΕΡΝΗΣΕΩΣ

ΤΗΣ ΕΛΛΗΝΙΚΗΣ ΔΗΜΟΚΡΑΤΙΑΣ

ΤΕΥΧΟΣ ΑΝΑΓΚΑΣΤΙΚΩΝ ΑΠΑΛΛΟΤΡΙΩΣΕΩΝ ΚΑΙ ΠΟΛΕΟΔΟΜΙΚΩΝ ΘΕΜΑΤΩΝ **Αρ. Φύλλου 151**

28 Απριλίου 2010

ΠΕΡΙΕΧΟΜΕΝΑ

ΑΠΟΦΑΣΕΙΣ

ΑΠΟΦΑΣΕΙΣ

Αριθμ. 29/ΠΣΚ/6488 (1)

Επιβολή εξάμηνης αναστολής χορήγησης οικοδομικών αδειών στο Ο.Τ. 18Α του Δήμου Ελευθερίου - Κορδελιού Νομού Θεσσαλονίκης.

Ο ΑΝΤΙΝΟΜΑΡΧΗΣ ΘΕΣΣΑΛΟΝΙΚΗΣ

Έχοντας υπόψη:

1. Τις διατάξεις του άρθρου 159 του Π.Δ. της 14/27.7.1999 «Κώδικας Βασικής Πολεοδομικής Νομοθεσίας», (ΦΕΚ 580 Δ΄) όπως ισχύουν:

2. Τις διατάξεις του άρθρου 29 του Ν. 2831/2000 «τροποποίηση των διατάξεων του Ν. 1577/1985 Γενικός Οικοδομικός Κανονισμός και άλλες πολεοδομικές διατάξεις» όπως αντικαταστάθηκαν με το άρθρο 10 του Ν. 3044/2002 «Μεταφορά Συντελεστή Δόμησης κλπ» (ΦΕΚ 197 Α΄).

3. Τις διατάξεις του Π.Δ. 30/1996 «κωδικοποίηση σε ενιαίο κείμενο νόμου με τίτλο «Κώδικας Νομαρχιακής Αυτοδιοίκησης» των ισχυουσών διατάξεων για τη Νομαρχιακή Αυτοδιοίκηση» (ΦΕΚ 21Α΄) όπως ισχύουν και ιδίως το άρθρο 63 για την αναπλήρωση των Νομαρχών.

4. Την αριθ. 21/31.3.95 απόφαση του Νομαρχιακού Συμβουλίου Θεσσαλονίκης «Οργανισμός Εσωτερικής Υπηρεσίας της Νομαρχιακής Αυτοδιοίκησης Θεσσαλονίκης» (ΦΕΚ 392Β/11.4.95), όπως ισχύει.

5. Τις αριθ. 297/09 και 20/10 Αποφάσεις του Δημοτικού Συμβουλίου Ελευθερίου - Κορδελιού.

6. Την αριθ. 3 (συνεδρία 5η της 16.03.10) Πράξη του Συμβουλίου Χωροταξίας Οικισμού και Περιβάλλοντος μετά την από 10.3.10 σχετική εισήγηση του Τμήματος Πολεοδομικών Σχεδίων και Κανόνων της Διεύθυνσης Πολεοδομίας Θεσ/νίκης.

7. Την αριθ. 10/οικ.4465/11.02.10 (ΦΕΚ 261/2010 Β΄) απόφαση Νομάρχη «Μεταβίβαση αρμοδιοτήτων στον αρμόδιο Αντινομάρχη της Διεύθυνσης Πολεοδομίας...».

8. Την αριθ. Γ.Ν. 125/14.01.10 απόφαση Νομάρχη Θεσσαλονίκης «Ορισμός Αντινομαρχών».


9. Τις διατάξεις του άρθρου 90 του π.δ. 63/2005 «Κωδικοποίηση της νομοθεσίας για την Κυβέρνηση και τα κυβερνητικά όργανα (Φ.Ε.Κ. 98 Α΄) και τη διαπίστωση ότι από τις κανονιστικού χαρακτήρα διατάξεις της παρούσας δεν προκαλείται δαπάνη σε βάρος του κρατικού προϋπολογισμού ή του Ελευθερίου - Κορδελιού, αποφασίζουμε:

1. Εγκρίνεται η επιβολής αναστολής χορήγησης οικοδομικών αδειών για έξι (6) μήνες στο Ο.Τ. 18Α του Δήμου Ελευθερίου Κορδελιού Ν. Θεσσαλονίκης που περικλείεται από τις οδούς Διάκου, Τρικούπη, Κολοκοτρώνη και Α΄ Παρόδου Τρικούπη, όπως απεικονίζεται περικλεισμένο με μπλε συνεχή γραμμή στο τοπογραφικό διάγραμμα κλίμακας 1:500 που θεωρήθηκε από τον προϊστάμενο της Δ/νσης Πολεοδομίας Θεσσαλονίκης και συνοδεύει την παρούσα.

2. Η απόφαση αυτή και το διάγραμμα που τη συνοδεύει να δημοσιευθούν στην Εφημερίδα της Κυβερνήσεως και η ισχύς της να αρχίσει από τη δημοσίευση της.


Θεσσαλονίκη, 9 Απριλίου 2010

Ο Αντινομάρχης
ΙΩΑΝΝΗΣ ΑΓΓΟΥΡΑΣ

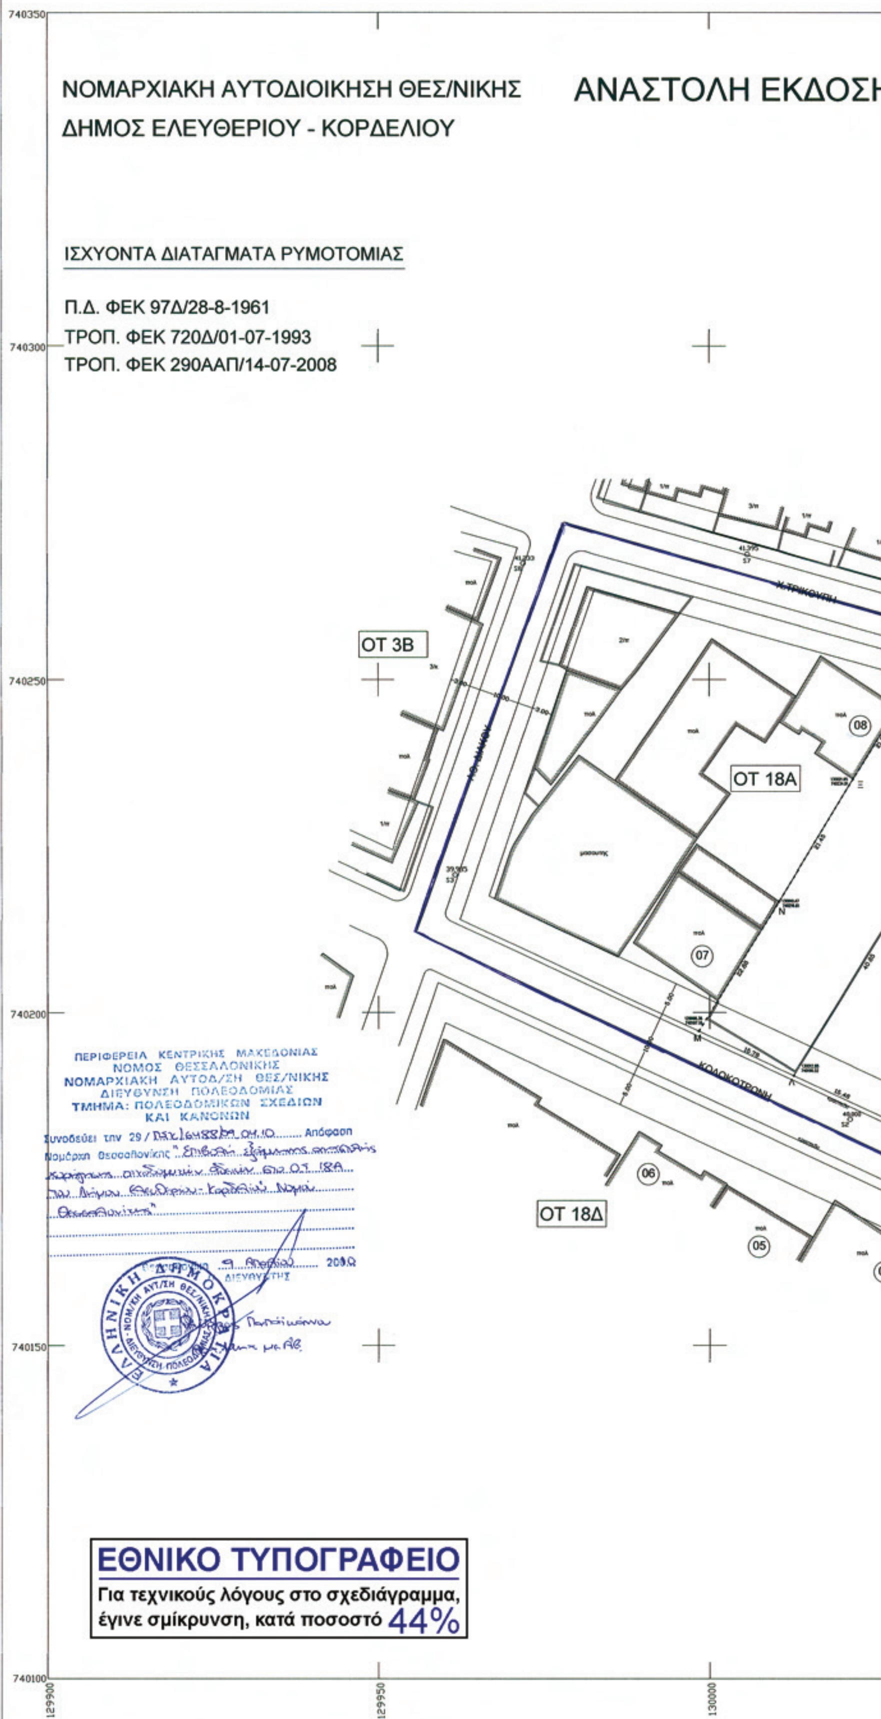
ΝΟΜΑΡΧΙΑΚΗ ΑΥΤΟΔΙΟΙΚΗΣΗ ΘΕΣ/ΝΙΚΗΣ
ΔΗΜΟΣ ΕΛΕΥΘΕΡΙΟΥ - ΚΟΡΔΕΛΙΟΥ
ΑΝΑΣΤΟΛΗ ΕΚΔΟΣΗ
ΙΣΧΥΟΝΤΑ ΔΙΑΤΑΓΜΑΤΑ ΡΥΜΟΤΟΜΙΑΣ
Π.Δ. ΦΕΚ 97Δ/28-8-1961
ΤΡΟΠ. ΦΕΚ 720Δ/01-07-1993
ΤΡΟΠ. ΦΕΚ 290ΑΑΠ/14-07-2008
ΟΤ 3Β
ΟΤ 18Α
ΟΤ 18Δ
ΚΟΛΟΚΟΤΡΩΝΗ
740350
740300
740250
740200
740150
740100
129900
129950
130000
ΠΕΡΙΦΕΡΕΙΑ ΚΕΝΤΡΙΚΗΣ ΜΑΚΕΔΟΝΙΑΣ
ΝΟΜΟΣ ΘΕΣΣΑΛΟΝΙΚΗΣ
ΝΟΜΑΡΧΙΑΚΗ ΑΥΤΟΔ/ΣΗ ΘΕΣ/ΝΙΚΗΣ
ΔΙΕΥΘΥΝΣΗ ΠΟΛΕΟΔΟΜΙΑΣ
ΤΜΗΜΑ: ΠΟΛΕΟΔΟΜΙΚΩΝ ΣΧΕΔΙΩΝ ΚΑΙ ΚΑΝΟΝΩΝ
Συνοδεύει την 29 / ... Απόφαση
Νομάρχη Θεσσαλονίκης
ΔΙΕΥΘΥΝΤΗΣ
ΕΛΛΗΝΙΚΗ ΔΗΜΟΚΡΑΤΙΑ
ΕΘΝΙΚΟ ΤΥΠΟΓΡΑΦΕΙΟ
Για τεχνικούς λόγους στο σχεδιάγραμμα,
έγινε σμίκρυνση, κατά ποσοστό 44%

ΟΣΗΣ ΟΙΚΟΔΟΜΙΚΩΝ ΑΔΕΙΩΝ ΣΤΟ Ο.Τ. 18Α



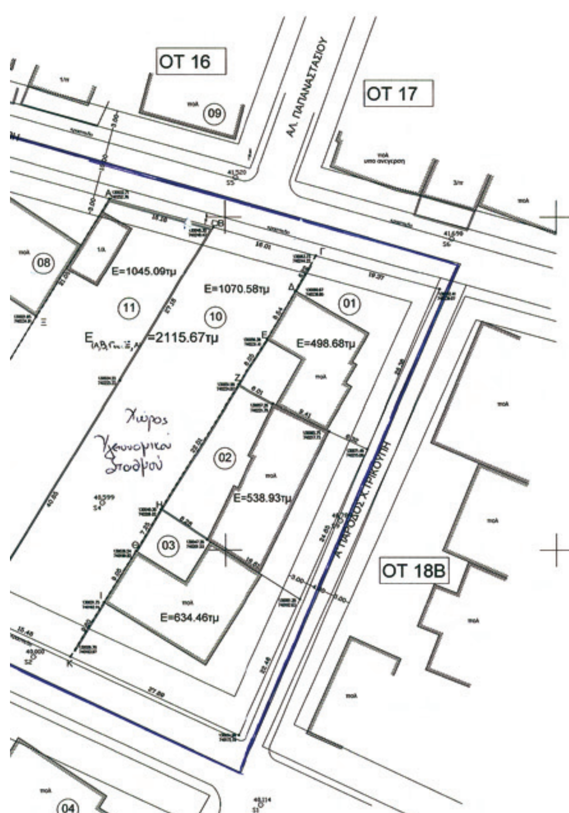

130050 130100 130150

ΔΗΜΟΣ ΕΛΕΥΘΕΡΙΟΥ - ΚΟΡΔΕΛΙΟΥ

ΤΕΧΝΙΚΗ ΥΠΗΡΕΣΙΑ

ΠΙΝΑΚΑΣ ΦΕΡΟΜΕΝΩΝ ΙΔΙΟΚΤΗΤΩΝ

Ο.Τ.	ΑΡ. ΙΔΙΟΚΤ.	ΟΝΟΜΑΤΕΠΩΝΥΜΟ ΙΔΙΟΚΤΗΤΩΝ
18Α	01	ΑΙΜΙΝΙΔΗΣ ΑΝΑΣΤΑΣΙΟΣ
18Α	02	ΣΙΝΗΣ ΒΛΑΔΙΜΗΡΟΣ
18Α	03	ΕΛΙΔΟΥ ΒΕΝΕΡΑ
18Δ	04	ΔΙΑΧΕΙΡΙΣΤΗΣ ΠΟΛΥΚΑΤΟΙΚΙΑΣ
18Δ	05	ΧΟΥΝΟΥΖΙΔΗΣ ΓΙΩΡΓΟΣ
18Δ	06	ΑΠΟΣΤΟΛΙΔΟΥ ΕΥΔΟΚΙΑ
18Α	07	ΚΕΚΕΛΙΑΔΟΥ ΕΥΑΓΓΕΛΙΑ
18Α	08	ΔΙΑΧΕΙΡΙΣΤΗΣ ΠΟΛΥΚΑΤΟΙΚΙΑΣ
16	09	ΜΠΑΤΙΡΙΔΟΥ ΡΟΙΝΑ
18Α	10	ΞΑΝΘΟΠΟΥΛΟΣ ΛΑΖΑΡΟΣ ΤΟΥ ΚΩΝ/ΝΟΥ Κ.Τ.Λ
18Α	11	ΞΑΝΘΟΠΟΥΛΟΣ ΛΑΖΑΡΟΣ ΤΟΥ ΘΕΜΙΣΤΟΚΛΕΟΥΣ

(07) ΚΩΔΙΚΟΣ ΙΔΙΟΚΤΗΣΙΑΣ

----- ΓΡΑΜΜΗ ΔΙΑΧΩΡΙΣΜΟΥ ΧΡΗΣΕΩΝ

ΓΙΑ ΤΟ Σ.Χ.Ο.Π.:

ΔΗΜΟΣ ΕΛΕΥΘΕΡΙΟΥ – ΚΟΡΔΕΛΙΟΥ

ΤΕΧΝΙΚΗ ΥΠΗΡΕΣΙΑ

ΘΕΜΑ ΣΧΕΔΙΟΥ:
ΑΝΑΣΤΟΛΗ ΕΚΔΟΣΗΣ ΟΙΚΟΔΟΜΙΚΩΝ ΑΔΕΙΩΝ
ΣΤΟ Ο.Τ. 18Α

ΚΛΙΜΑΚΑ : 1:500
ΧΡΟΝΟΣ ΣΥΝΤΑΞΗΣ: 2010

ΤΙΤΛΟΣ: ΤΟΠΟΓΡΑΦΙΚΟ ΔΙΑΓΡΑΜΜΑ
ΠΟΥ ΣΥΝΟΔΕΥΕΙ ΤΗΝ 20/2010 ΑΠΟΦΑΣΗ
Δ.Σ. ΤΟΥ ΔΗΜΟΥ ΕΛΕΥΘΕΡΙΟΥ – ΚΟΡΔΕΛΙΟΥ

ΥΠΟΒΑΘΡΟ : ΕΠΙΓΕΙΑ ΑΠΟΤΥΠΩΣΗ
ΣΥΣΤ.ΣΥΝ. ΤΜ 3

Ο ΣΥΝΤΑΞΑΣ :

Ο ΕΛΕΓΞΑΣ :

ΘΕΩΡΗΘΗΚΕ
ΓΙΑ ΤΗΝ ΙΣΧΥΟΥΣΑ ΡΥΜΟΤΟΜΙΑ

Η Προϊσταμένη Τμήματος
Πολεοδομίας
Τσουλφά Χριστίνα

Ο ΔΗΜΑΡΧΟΣ :

Ο Δήμαρχος

Αριθμ. 29/ΠΣΚ/7470 (2)

Άρση και επανεπιβολή πολεοδομικού βάρους στο Ο.Τ. 277 για χώρο ανέγερσης βρεφονηπιακού σταθμού Δήμου Ελευθερίου - Κορδελιού Νομού Θεσσαλονίκης.

Ο ΑΝΤΙΝΟΜΑΡΧΗΣ ΘΕΣΣΑΛΟΝΙΚΗΣ

Έχοντας υπόψη:

1. Τις διατάξεις διατάξεις των άρθρων 152 και 153 του Π.Δ. της 14/27.7.1999 «Κώδικας Βασικής Πολεοδομικής Νομοθεσίας», (ΦΕΚ 580 Δ΄) όπως ισχύουν.

2. Τις διατάξεις του άρθρου 29 του Ν. 2831/2000 «τροποποίηση των διατάξεων του Ν. 1577/1985 Γενικός Οικοδομικός Κανονισμός και άλλες πολεοδομικές διατάξεις» όπως αντικαταστάθηκαν με το άρθρο 10 του Ν. 3044/2002 «Μεταφορά Συντελεστή Δόμησης κλπ» (ΦΕΚ 197 Α΄).

3. Την Εγκύκλιο 18/2003 του Υ.ΠΕ.ΧΩ.Δ.Ε. «Αρμοδιότητες πολεοδομικού σχεδιασμού».

4. Τις διατάξεις του Π.Δ. 30/1996 «κωδικοποίηση σε ενιαίο κείμενο νόμου με τίτλο «Κώδικας Νομαρχιακής Αυτοδιοίκησης» των ισχυουσών διατάξεων για τη Νομαρχιακή Αυτοδιοίκηση» (ΦΕΚ 21 Α΄) όπως ισχύουν και ιδίως το άρθρο 63 για την αναπλήρωση των Νομαρχών.

5. Την αριθ. 21/31.3.95 απόφαση του Νομαρχιακού Συμβουλίου Θεσσαλονίκης «Οργανισμός Εσωτερικής Υπηρεσίας της Νομαρχιακής Αυτοδιοίκησης Θεσσαλονίκης» (ΦΕΚ 392Β΄/11.4.95), όπως ισχύει.

6. Την αριθ. 1684/08 απόφαση του ΣΤ Τριμελούς Τμήματος του Διοικητικού Πρωτοδικείου Θεσσαλονίκης

7. Τις αριθ. 108/09, 132/09, 23/10 αποφάσεις του Δημοτικού Συμβουλίου Ελευθερίου - Κορδελιού από τις οποίες προκύπτει η ύπαρξη πίστωσης εγγεγραμμένης στον κωδικό ΚΑ10/7111.01 «Αποζημίωση χώρου στο Ο.Τ. 277 για την ανέγερση Βρεφονηπιακού Σταθμού».

8. Την αριθ. 2 (συνεδρία 5η της 16.3.10) Πράξη του Συμβουλίου Χωροταξίας Οικισμού και Περιβάλλοντος μετά την από 10.3.10 σχετική εισήγηση του Τμήματος Πολεοδομικών Σχεδίων και Κανόνων της Διεύθυνσης Πολεοδομίας Θεσ/νίκης.

9. Την αριθ. 10/οικ.4465/11.2.10 (Φ.Ε.Κ. 261/2010 Β΄) απόφαση Νομάρχη «Μεταβίβαση αρμοδιοτήτων στον αρμόδιο Αντινομάρχη της Διεύθυνσης Πολεοδομίας...».

10. Την αριθ. Γ.Ν. 125/14.01.10 Απόφαση Νομάρχη Θεσσαλονίκης «Ορισμός Αντινομαρχών».

11. Τις διατάξεις του άρθρου 90 του π.δ. 63/2005 «Κωδικοποίηση της νομοθεσίας για την Κυβέρνηση και τα κυβερνητικά όργανα και τη διαπίστωση ότι από τις κανονιστικού χαρακτήρα διατάξεις της παρούσας δεν προκαλείται δαπάνη σε βάρος του κρατικού προϋπολογισμού ή του Ελευθερίου - Κορδελιού, αποφασίζουμε:

1. Εγκρίνεται η τροποποίηση του Ρυμοτομικού Σχεδίου Πόλεως στο Ο.Τ. 277 μεταξύ των οδών Ξενόπουλου, Δημοκρατίας, Σικελιανού και Ανδρέα Παπανδρέου του Δήμου Ελευθερίου - Κορδελιού Νομού Θεσσαλονίκης, όπως απεικονίζεται στο τοπογραφικό διάγραμμα κλίμακας 1:500 που θεωρήθηκε από τον προϊστάμενο της Δ/νσης Πολεοδομίας Θεσσαλονίκης και συνοδεύει την παρούσα με:

α) τον αποχαρακτηρισμό δύο τμημάτων με στοιχεία εΒζηε και θιιΔθ από τον χώρο Βρεφονηπιακού Σταθμού με στοιχεία ΑΒΓΔΑ, σε εφαρμογή της αριθ. 1634/08 απόφασης του ΣΤ΄ τμήματος του Διοικητικού Πρωτοδικείου Θεσσαλονίκης.


β) τον επαναχαρακτηρισμό των προαναφερόμενων δύο τμημάτων με στοιχεία εΒζηε και θιιΔθ ως χώρου Βρεφονηπιακού Σταθμού.

2. Η απόφαση αυτή και το διάγραμμα που τη συνοδεύει να δημοσιευθούν στην Εφημερίδα της Κυβερνήσεως και η ισχύς της να αρχίσει από τη δημοσίευση της.

Θεσσαλονίκη, 9 Απριλίου 2010

Ο Αντινομάρχης

ΙΩΑΝΝΗΣ ΑΓΓΟΥΡΑΣ

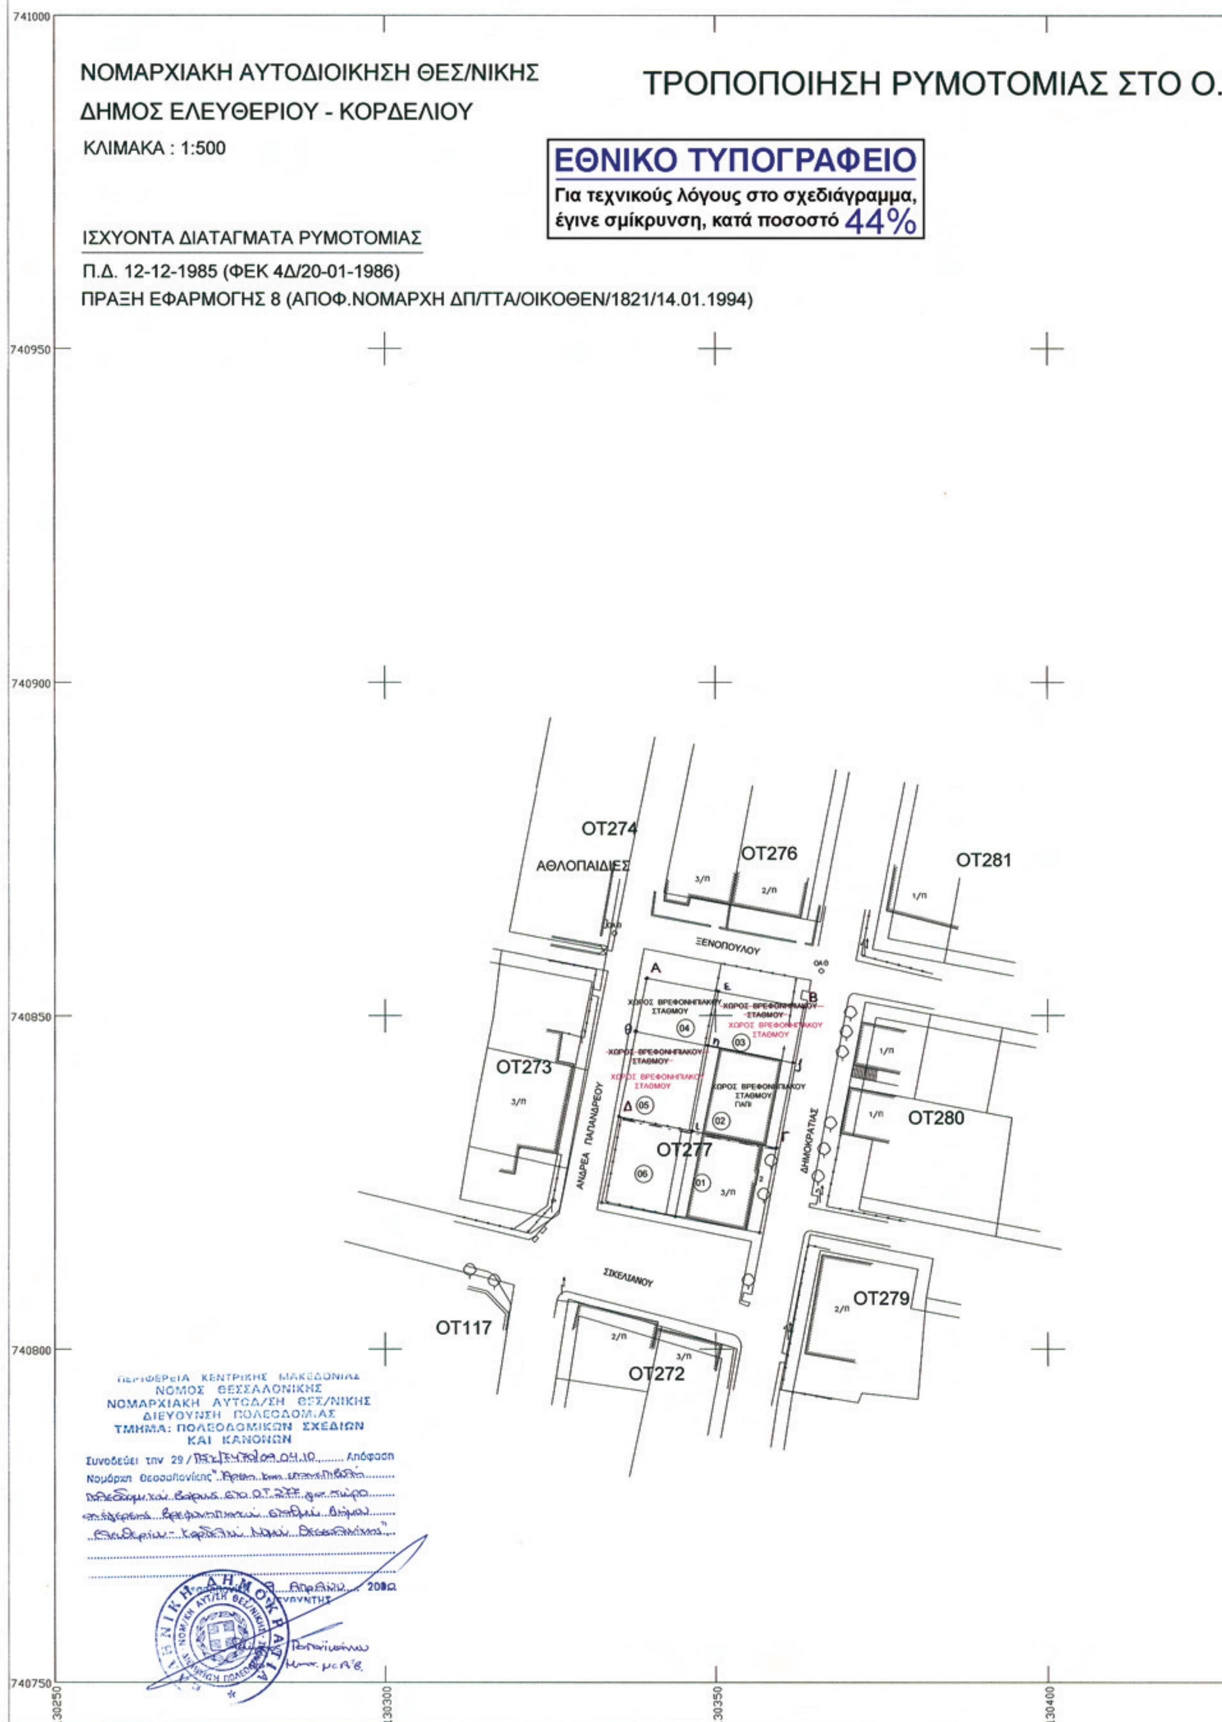
ΝΟΜΑΡΧΙΑΚΗ ΑΥΤΟΔΙΟΙΚΗΣΗ ΘΕΣ/ΝΙΚΗΣ
ΔΗΜΟΣ ΕΛΕΥΘΕΡΙΟΥ - ΚΟΡΔΕΛΙΟΥ
ΚΛΙΜΑΚΑ : 1:500
ΤΡΟΠΟΠΟΙΗΣΗ ΡΥΜΟΤΟΜΙΑΣ ΣΤΟ Ο.
ΕΘΝΙΚΟ ΤΥΠΟΓΡΑΦΕΙΟ
Για τεχνικούς λόγους στο σχεδιάγραμμα, έγινε σμίκρυνση, κατά ποσοστό 44%
ΙΣΧΥΟΝΤΑ ΔΙΑΤΑΓΜΑΤΑ ΡΥΜΟΤΟΜΙΑΣ
Π.Δ. 12-12-1985 (ΦΕΚ 4Δ/20-01-1986)
ΠΡΑΞΗ ΕΦΑΡΜΟΓΗΣ 8 (ΑΠΟΦ.ΝΟΜΑΡΧΗ ΔΠ/ΤΤΑ/ΟΙΚΟΘΕΝ/1821/14.01.1994)
741000
740950
740900
740850
740800
740750
130250
130300
130350
130400
ΟΤ274
ΑΘΛΟΠΑΙΔΙΕΣ
ΟΤ276
ΟΤ281
ΞΕΝΟΠΟΥΛΟΥ
ΟΤ273
ΟΤ277
ΟΤ280
ΑΝΔΡΕΑ ΠΑΠΑΝΔΡΕΟΥ
ΔΗΜΟΚΡΑΤΙΑΣ
ΣΙΚΕΛΙΑΝΟΥ
ΟΤ117
ΟΤ272
ΟΤ279
ΧΩΡΟΣ ΒΡΕΦΟΝΗΠΙΑΚΟΥ ΣΤΑΘΜΟΥ
ΠΕΡΙΦΕΡΕΙΑ ΚΕΝΤΡΙΚΗΣ ΜΑΚΕΔΟΝΙΑΣ
ΝΟΜΟΣ ΘΕΣΣΑΛΟΝΙΚΗΣ
ΝΟΜΑΡΧΙΑΚΗ ΑΥΤΟΔ/ΣΗ ΘΕΣ/ΝΙΚΗΣ
ΔΙΕΥΘΥΝΣΗ ΠΟΛΕΟΔΟΜΙΑΣ
ΤΜΗΜΑ: ΠΟΛΕΟΔΟΜΙΚΩΝ ΣΧΕΔΙΩΝ ΚΑΙ ΚΑΝΟΝΩΝ
Συνοδεύει την 29/ Απόφαση
Νομάρχη Θεσσαλονίκης
ΔΙΕΥΘΥΝΤΗΣ

Ο.Τ. 277

ΔΗΜΟΣ ΕΛΕΥΘΕΡΙΟΥ - ΚΟΡΔΕΛΙΟΥ

ΤΕΧΝΙΚΗ ΥΠΗΡΕΣΙΑ

ΠΙΝΑΚΑΣ ΦΕΡΟΜΕΝΩΝ ΙΔΙΟΚΤΗΤΩΝ (ΣΥΜΦΩΝΑ ΜΕ ΠΡΑΞΗ ΕΦΑΡΜ.)

Ο.Τ.	ΑΡ.ΙΔΙΟΚΤ.	ΟΝΟΜΑΤΕΠΩΝΥΜΟ ΙΔΙΟΚΤΗΤΩΝ
277	01	ΛΟΓΟΘΕΤΗ ΠΑΡΑΣΚΕΥΗ ΧΗΡ. ΞΕΝΟΦ.
277	01	ΓΚΟΥΤΖΕΛΗ ΑΙΚΑΤΕΡΙΝΗ ΣΥΖ. ΓΕΩΡΓ.
277	01	ΧΑΤΖΗΑΓΓΕΛΗ ΚΥΡΙΑΚΗ ΣΥΖ. ΝΙΚΟΛ.
277	02	ΕΥΑΓΓΕΛΟΠΟΥΛΟΣ ΝΙΚΟΛΑΟΣ
277	03	ΓΚΟΥΤΖΕΛΗ ΑΙΚΑΤΕΡΙΝΗ ΣΥΖ. ΓΕΩΡΓ.
277	04	ΛΟΓΟΘΕΤΗ ΤΡΙΑΝΤΑΦΥΛΛΙΑ ΧΗΡ. ΓΕΩΡ.
277	04	ΛΟΓΟΘΕΤΗΣ ΘΕΟΔΩΡΟΣ
277	04	ΛΟΓΟΘΕΤΗ ΠΑΡΑΣΚΕΥΗ ΧΗΡ.ΞΕΝΟΦ.
277	04	ΑΥΓΕΡΙΝΟΥ ΠΑΝΩΡΑΙΑ
277	04	ΧΑΤΖΗΑΝΤΩΝΙΟΥ ΣΤΑΜΑΤΙΑ
277	05	ΓΚΟΥΤΖΕΛΗΣ ΚΥΡΙΑΚΟΣ ΤΟΥ ΓΕΩΡΓ. (ΣΥΜΦΩΝΑ ΜΕ ΔΙΚΑΣΤ.ΑΠΟΦΑΣΗ)
277	06	ΑΓΝΩΣΤΟΣ

—·— ΓΡΑΜΜΗ ΔΙΑΧΩΡΙΣΜΟΥ ΧΡΗΣΕΩΝ


ΚΩΔΙΚΟΣ ΙΔΙΟΚΤΗΣΙΑΣ

ΓΙΑ ΤΟ Σ.Χ.Ο.Π.:

ΔΗΜΟΣ ΕΛΕΥΘΕΡΙΟΥ - ΚΟΡΔΕΛΙΟΥ

ΤΕΧΝΙΚΗ ΥΠΗΡΕΣΙΑ

ΘΕΜΑ ΣΧΕΔΙΟΥ:

ΧΑΡΑΚΤΗΡΙΣΜΟΣ ΤΜΗΜΑΤΩΝ 03 ΚΑΙ 05 ΤΟΥ Ο.Τ. 277
ΩΣ ΧΩΡΟΥ ΒΡΕΦΟΝΗΠΙΑΚΟΥ ΣΤΑΘΜΟΥ

ΚΛΙΜΑΚΑ : 1:500
ΧΡΟΝΟΣ ΣΥΝΤΑΞΗΣ: 2009

ΤΙΤΛΟΣ:

ΤΟΠΟΓΡΑΦΙΚΟ ΔΙΑΓΡΑΜΜΑ
ΠΟΥ ΣΥΝΟΔΕΥΕΙ ΤΙΣ 108/09 ΚΑΙ 132/09 ΑΠΟΦΑΣΕΙΣ
Δ.Σ. ΤΟΥ ΔΗΜΟΥ ΕΛΕΥΘΕΡΙΟΥ - ΚΟΡΔΕΛΙΟΥ

ΥΠΟΒΑΘΡΟ : ΕΠΙΓΕΙΑ ΑΠΟΤΥΠΩΣΗ
ΣΥΣΤ.ΣΥΝ. ΤΜ 3

Ο ΣΥΝΤΑΞΑΣ :

ΚΑΛΟΓΡΙΑΚΗΣ ΠΑΝ.
ΑΓΡ. ΤΟΠ/ΦΟΣ ΜΗΧ/ΚΟΣ
με Α' βαθμό

Ο ΕΛΕΓΞΑΣ :

ΘΕΩΡΗΘΗΚΕ
ΓΙΑ ΤΗΝ ΙΣΧΥΟΥΣΑ ΡΥΜΟΤΟΜΙΑ

Ο ΔΗΜΑΡΧΟΣ :



130450 130500

ΕΘΝΙΚΟ ΤΥΠΟΓΡΑΦΕΙΟ

ΕΦΗΜΕΡΙΣ ΤΗΣ ΚΥΒΕΡΝΗΣΕΩΣ

ΠΕΡΙΦΕΡΕΙΑΚΑ ΓΡΑΦΕΙΑ ΠΩΛΗΣΗΣ Φ.Ε.Κ.

ΘΕΣΣΑΛΟΝΙΚΗ - Βασ. Όλγας 227 **23104 23956**
ΠΕΙΡΑΙΑΣ - Ευριπίδου 63 **210 4135228**
ΠΑΤΡΑ - Κορίνθου 327 **2610 638109**
ΙΩΑΝΝΙΝΑ - Διοικητήριο **26510 87215**
ΚΟΜΟΤΗΝΗ - Δημοκρατίας 1 **25310 22858**
ΛΑΡΙΣΑ - Διοικητήριο **2410 597449**
ΚΕΡΚΥΡΑ - Σαμαρά 13 **26610 89122**
ΗΡΑΚΛΕΙΟ - Πεδιάδος 2 **2810 300781**
ΜΥΤΙΛΗΝΗ - Πλ. Κωνσταντινουπόλεως 1 **22510 46654**

ΤΙΜΗ ΠΩΛΗΣΗΣ ΦΥΛΛΩΝ ΤΗΣ ΕΦΗΜΕΡΙΔΟΣ ΤΗΣ ΚΥΒΕΡΝΗΣΕΩΣ

Σε έντυπη μορφή

- Για τα Φ.Ε.Κ. από 1 μέχρι 16 σελίδες σε 1 €, προσαυξανόμενη κατά 0,20 € για κάθε επιπλέον οκτασέλιδο ή μέρος αυτού.
- Για τα φωτοαντίγραφα Φ.Ε.Κ. σε 0,15 € ανά σελίδα.

Σε μορφή DVD/CD

Τεύχος	Ετήσια έκδοση	Τριμηνιαία έκδοση	Μηνιαία έκδοση
Α΄	150 €	40 €	15 €
Β΄	300 €	80 €	30 €
Γ΄	50 €	-	-
Υ.Ο.Δ.Δ.	50 €	-	-
Δ΄	110 €	30 €	-

Τεύχος	Ετήσια έκδοση	Τριμηνιαία έκδοση	Μηνιαία έκδοση
Α.Α.Π.	110 €	30 €	-
Ε.Β.Ι.	100 €	-	-
Α.Ε.Δ.	5 €	-	-
Δ.Δ.Σ.	200 €	-	20 €
Α.Ε. - Ε.Π.Ε. και **Γ.Ε.ΜΗ.**	-	-	100 €

- Η τιμή πώλησης μεμονωμένων Φ.Ε.Κ. σε μορφή cd-rom από εκείνα που διατίθενται σε ψηφιακή μορφή και μέχρι 100 σελίδες, σε 5 € προσαυξανόμενη κατά 1 € ανά 50 σελίδες.
- Η τιμή πώλησης σε μορφή cd-rom/dvd, δημοσιευμάτων μιας εταιρείας στο τεύχος Α.Ε.-Ε.Π.Ε. και Γ.Ε.ΜΗ. σε 5 € ανά έτος.

ΠΑΡΑΓΓΕΛΙΑ ΚΑΙ ΑΠΟΣΤΟΛΗ Φ.Ε.Κ.: Τηλεφωνικά: 210 4071010 - fax: 210 4071010 - internet: http://www.et.gr

ΕΤΗΣΙΕΣ ΣΥΝΔΡΟΜΕΣ Φ.Ε.Κ.

Τεύχος	Έντυπη μορφή	Ψηφιακή Μορφή
Α΄	225 €	190 €
Β΄	320 €	225 €
Γ΄	65 €	Δωρεάν
Υ.Ο.Δ.Δ.	65 €	Δωρεάν
Δ΄	160 €	80 €
Α.Α.Π.	160 €	80 €
Ε.Β.Ι.	65 €	33 €

Τεύχος	Έντυπη μορφή	Ψηφιακή Μορφή
Α.Ε.Δ.	10 €	Δωρεάν
Α.Ε. - Ε.Π.Ε. και **Γ.Ε.ΜΗ.**	2.250 €	645 €
Δ.Δ.Σ.	225 €	95 €
Α.Σ.Ε.Π.	70€	Δωρεάν
Ο.Π.Κ.	-	Δωρεάν
Α΄+ Β΄+ Δ΄ + Α.Α.Π.	-	450 €

- Το τεύχος Α.Σ.Ε.Π. (έντυπη μορφή) θα αποστέλλεται σε συνδρομητές ταχυδρομικά, με την επιβάρυνση των 70 €, ποσό το οποίο αφορά τα ταχυδρομικά έξοδα.
- Για την παροχή πρόσβασης μέσω διαδικτύου σε Φ.Ε.Κ. προηγουμένων ετών και συγκεκριμένα στα τεύχη: **α)** Α, Β, Δ, Α.Α.Π., Ε.Β.Ι. και Δ.Δ.Σ., η τιμή προσαυξάνεται, πέραν του ποσού της ετήσιας συνδρομής του 2007, κατά 40 € ανά έτος και ανά τεύχος και **β)** για το τεύχος Α.Ε.-Ε.Π.Ε. & Γ.Ε.ΜΗ., κατά 60 € ανά έτος παλαιότητας.

* Η καταβολή γίνεται σε όλες τις Δημόσιες Οικονομικές Υπηρεσίες (Δ.Ο.Υ.). Το πρωτότυπο διπλότυπο (έγγραφο αριθμ. πρωτ. 9067/28.2.2005 2η Υπηρεσία Επιτρόπου Ελεγκτικού Συνεδρίου) με φροντίδα των ενδιαφερομένων, πρέπει να αποστέλλεται ή να κατατίθεται στο Εθνικό Τυπογραφείο (Καποδιστρίου 34, Τ.Κ. 104 32 Αθήνα).
* Σημειώνεται ότι φωτοαντίγραφα διπλοτύπων, ταχυδρομικές Επιταγές για την εξόφληση της συνδρομής, δεν γίνονται δεκτά και θα επιστρέφονται.
* Οι οργανισμοί τοπικής αυτοδιοίκησης, τα νομικά πρόσωπα δημοσίου δικαίου, τα μέλη της Ένωσης Ιδιοκτητών Ημερησίου Τύπου Αθηνών και Επαρχίας, οι τηλεοπτικοί και ραδιοφωνικοί σταθμοί, η Ε.Σ.Η.Ε.Α., τα τριτοβάθμια συνδικαλιστικά Όργανα και οι τριτοβάθμιες επαγγελματικές ενώσεις δικαιούνται έκπτωσης πενήντα τοις εκατό (50%) επί της ετήσιας συνδρομής (τρέχον έτος + παλαιότητα).
* Το ποσό υπέρ Τ.Α.Π.Ε.Τ. [5% επί του ποσού συνδρομής (τρέχον έτος + παλαιότητα)], καταβάλλεται ολόκληρο (Κ.Α.Ε. 3512) και υπολογίζεται πριν την έκπτωση.
* Στην Ταχυδρομική συνδρομή του τεύχους Α.Σ.Ε.Π. δεν γίνεται έκπτωση.

Πληροφορίες για δημοσιεύματα που καταχωρούνται στα Φ.Ε.Κ. στο τηλ.: 210 5279000.
Φωτοαντίγραφα παλαιών Φ.Ε.Κ.: Μάρνη 8 τηλ.: 210 8220885, 210 8222924, 210 5279050.
Οι πολίτες έχουν τη δυνατότητα ελεύθερης ανάγνωσης των δημοσιευμάτων που καταχωρούνται σε όλα τα τεύχη της Εφημερίδας της Κυβερνήσεως πλην εκείνων που καταχωρούνται στο τεύχος Α.Ε.-Ε.Π.Ε και Γ.Ε.ΜΗ., από την ιστοσελίδα του Εθνικού Τυπογραφείου (www.et.gr).

Οι υπηρεσίες εξυπηρέτησης πολιτών λειτουργούν καθημερινά από 08:00 μέχρι 13:00



ΑΠΟ ΤΟ ΕΘΝΙΚΟ ΤΥΠΟΓΡΑΦΕΙΟ
ΚΑΠΟΔΙΣΤΡΙΟΥ 34 * ΑΘΗΝΑ 104 32 * ΤΗΛ. 210 52 79 000 * FAX 210 52 21 004
ΗΛΕΚΤΡΟΝΙΚΗ ΔΙΕΥΘΥΝΣΗ: http://www.et.gr – e-mail: webmaster.et@et.gr